


SECCION TIPICA

DREN 10.8

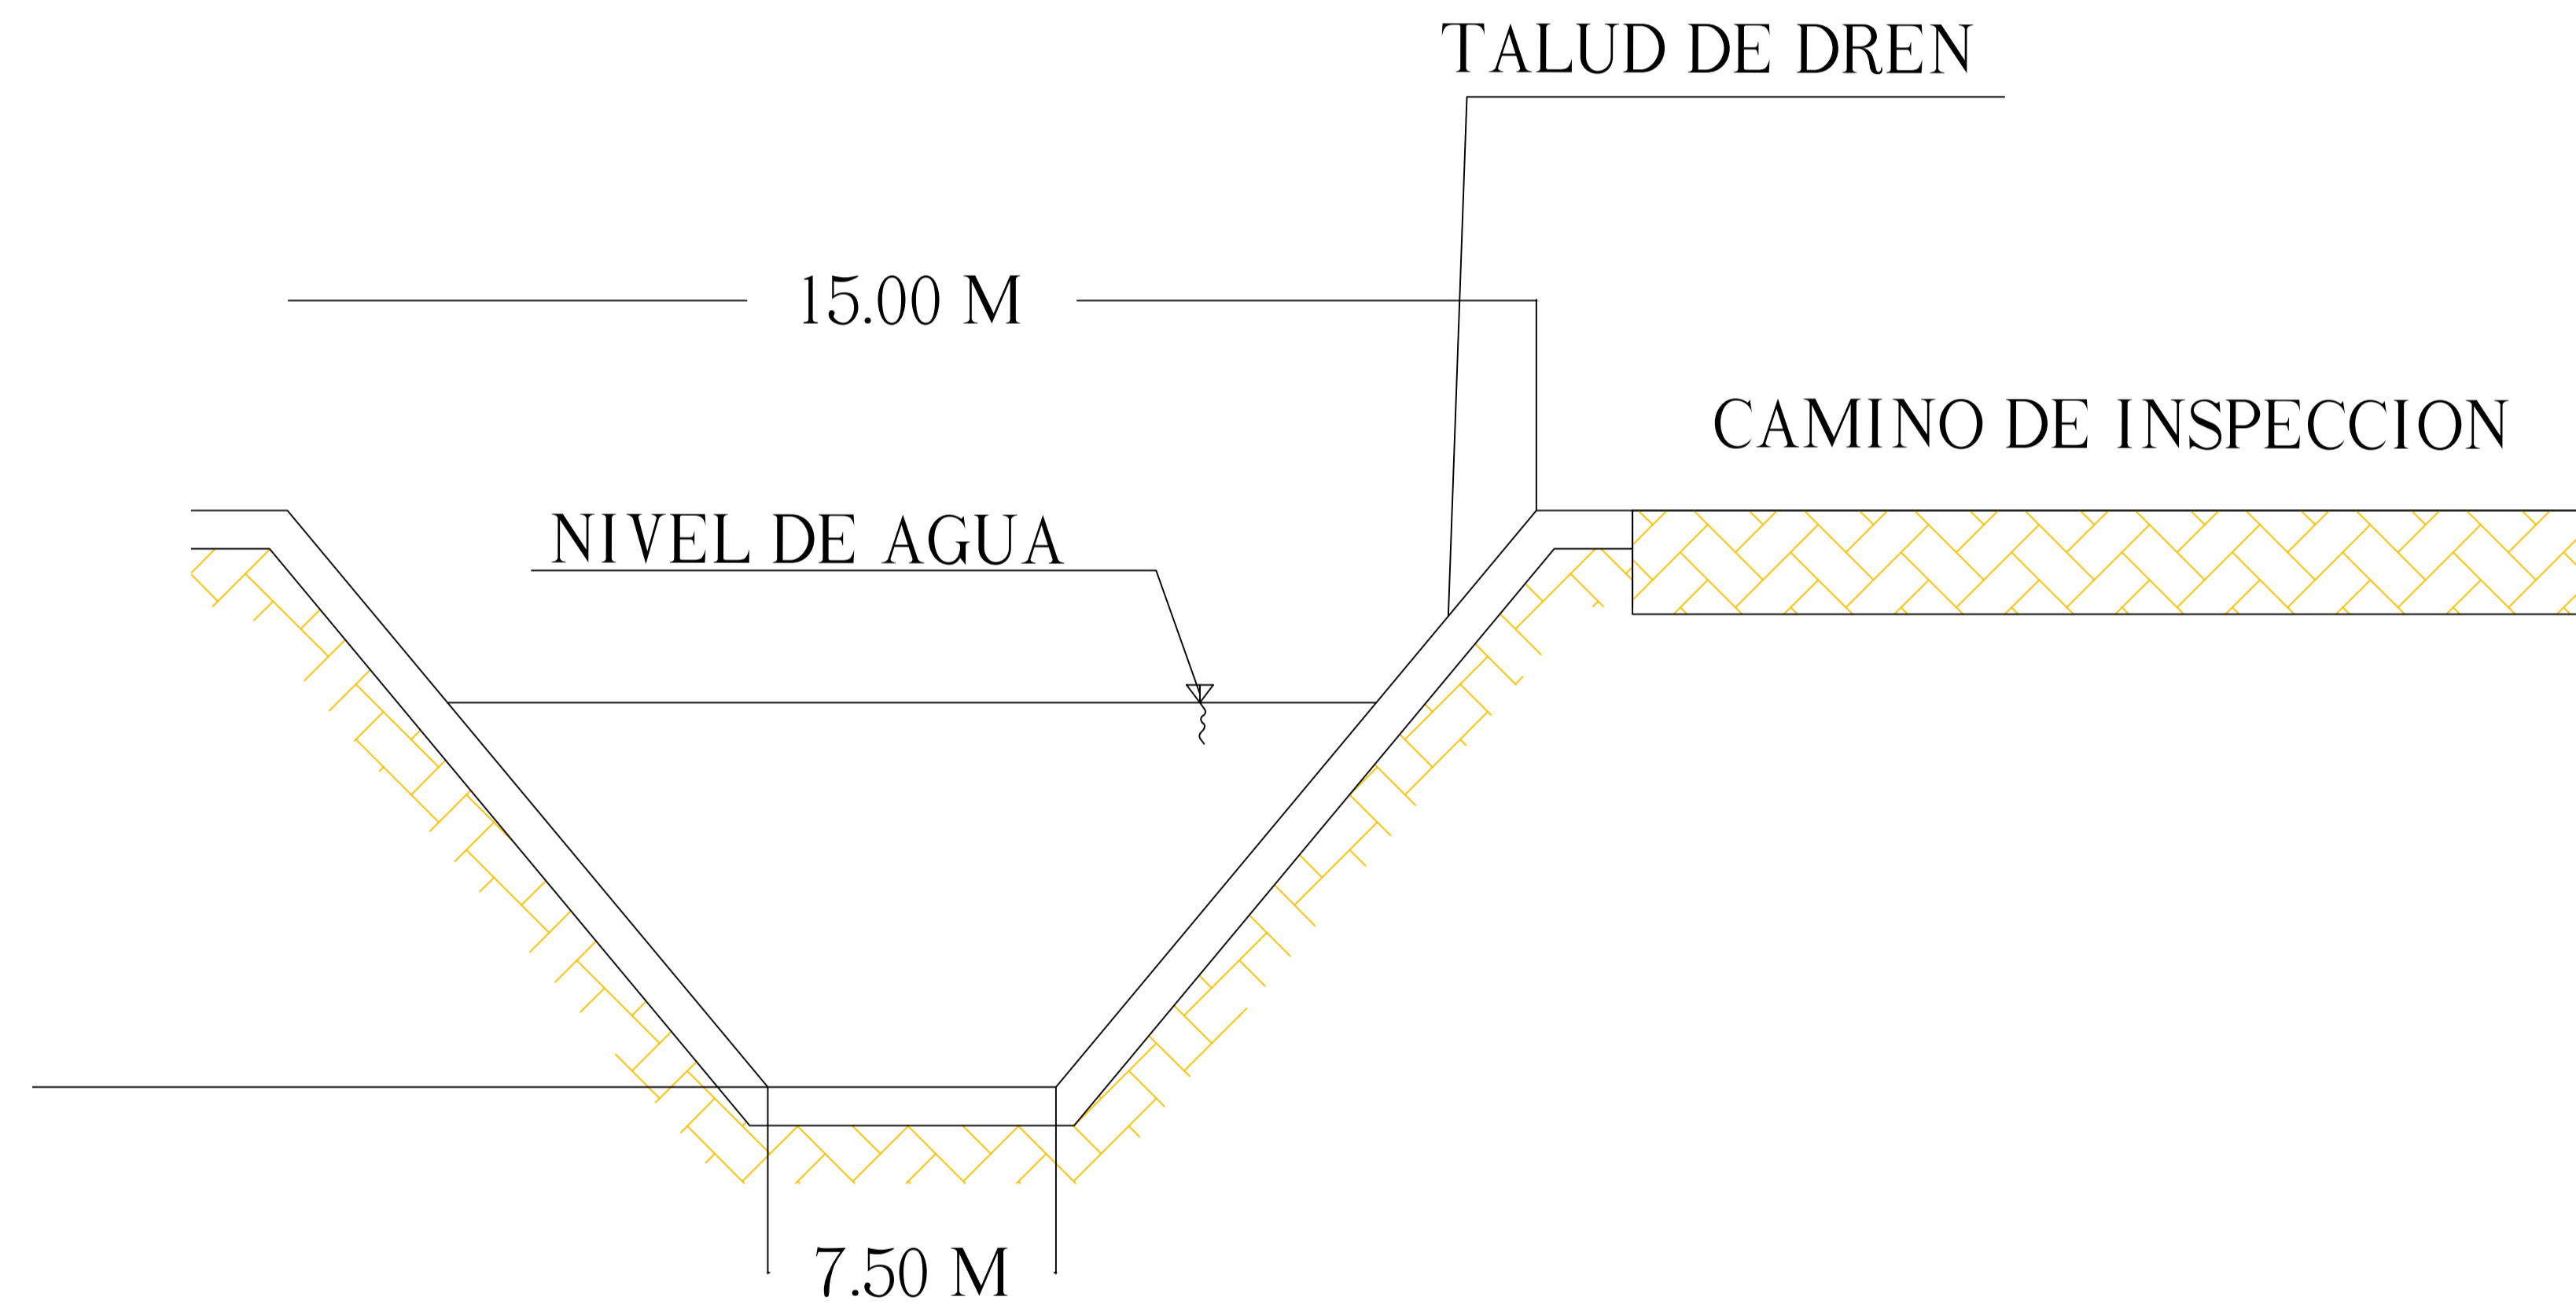

PROYECTO :

“REHABILITACIÓN DE DREN 10.8 DISTRITO DE SECHURA, PROVINCIA DE SECHURA, DEPARTAMENTO DE PIURA”

UBICACION:

Distrito : Sechura
Provincia : Sechura
Región : Piura

PLANO CLAVE

CONTRATISTA:

**MUNICIPALIDAD
PROVINCIAL DE
SECHURA**

ESPECIALIDAD:

DISEÑO GEOMETRICO

PLANO:

SECCIÓN TÍPICA

DIBUJO:

ESCALA:
S/E

FECHA:

AGOSTO 2021

CONSULTOR:

REVISADO:

OBSERVACIONES

LAMINA

ST-01