



PAQUETE ESTRUCTURAL EXISTENTE

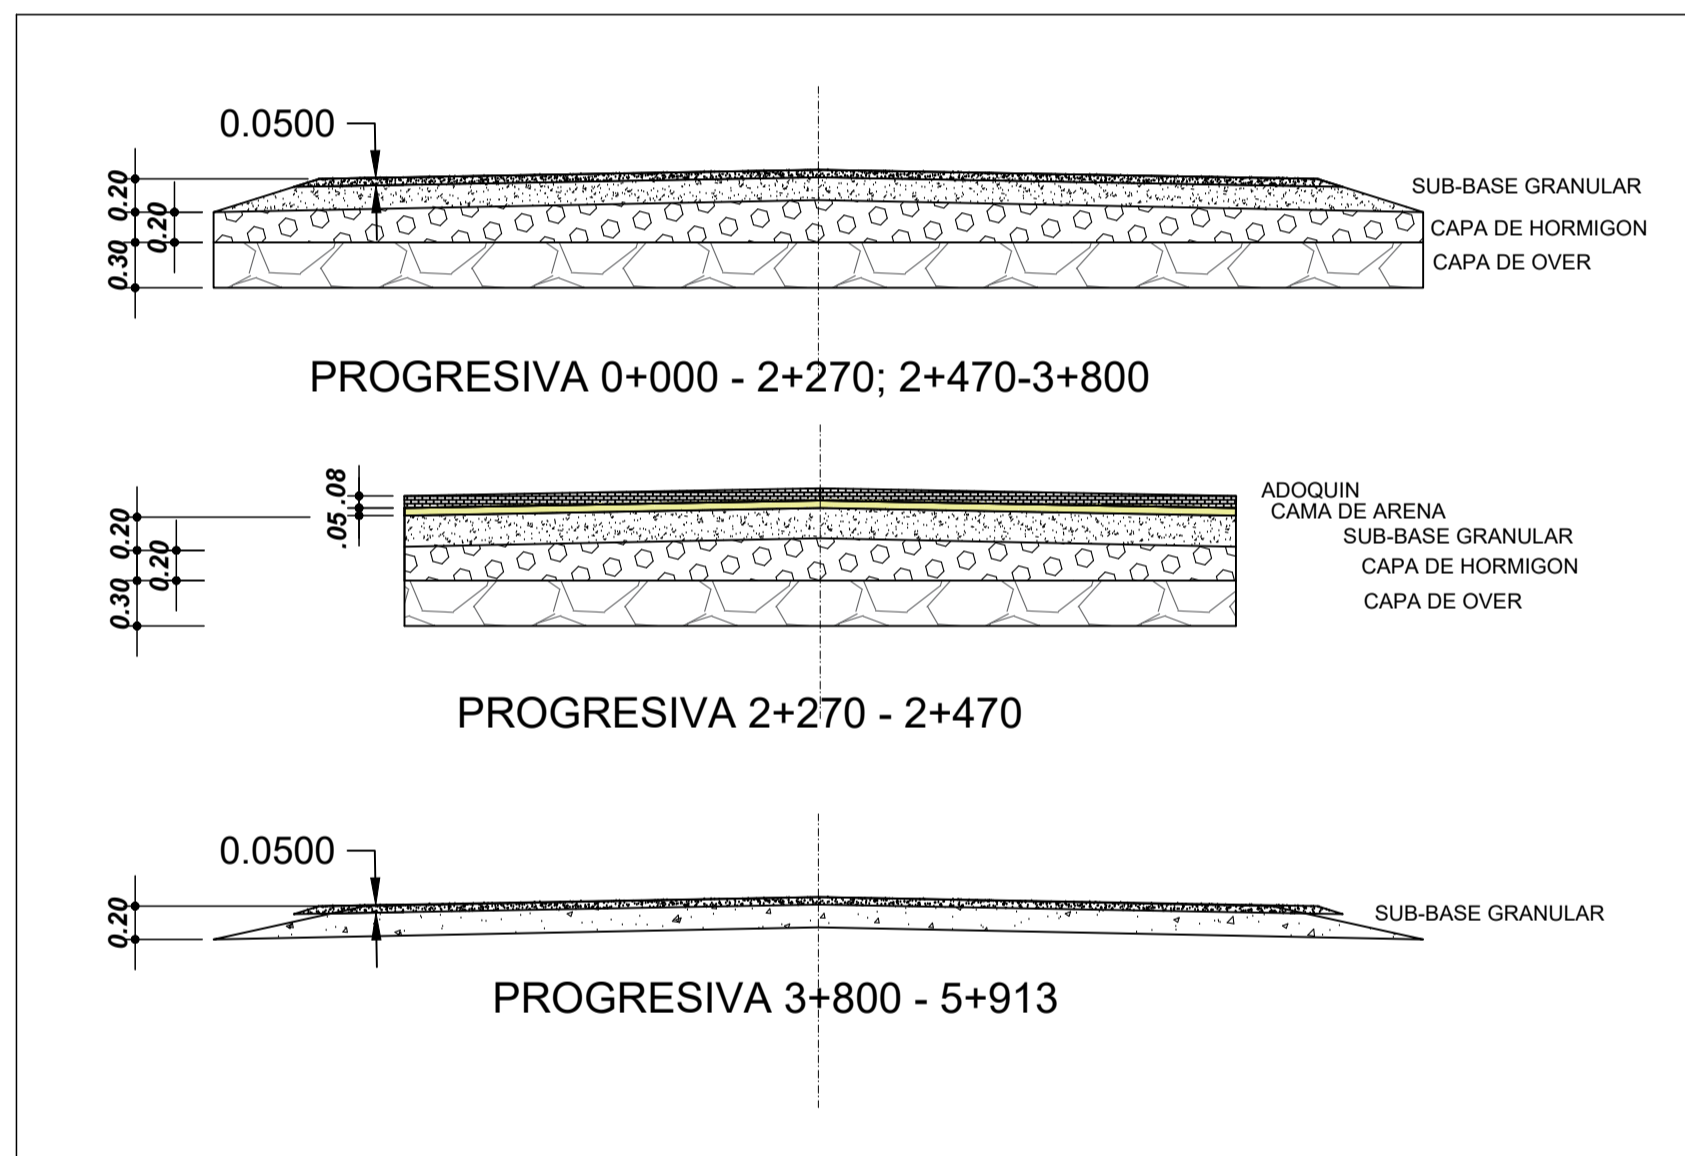

NUEVO PAQUETE ESTRUCTURAL

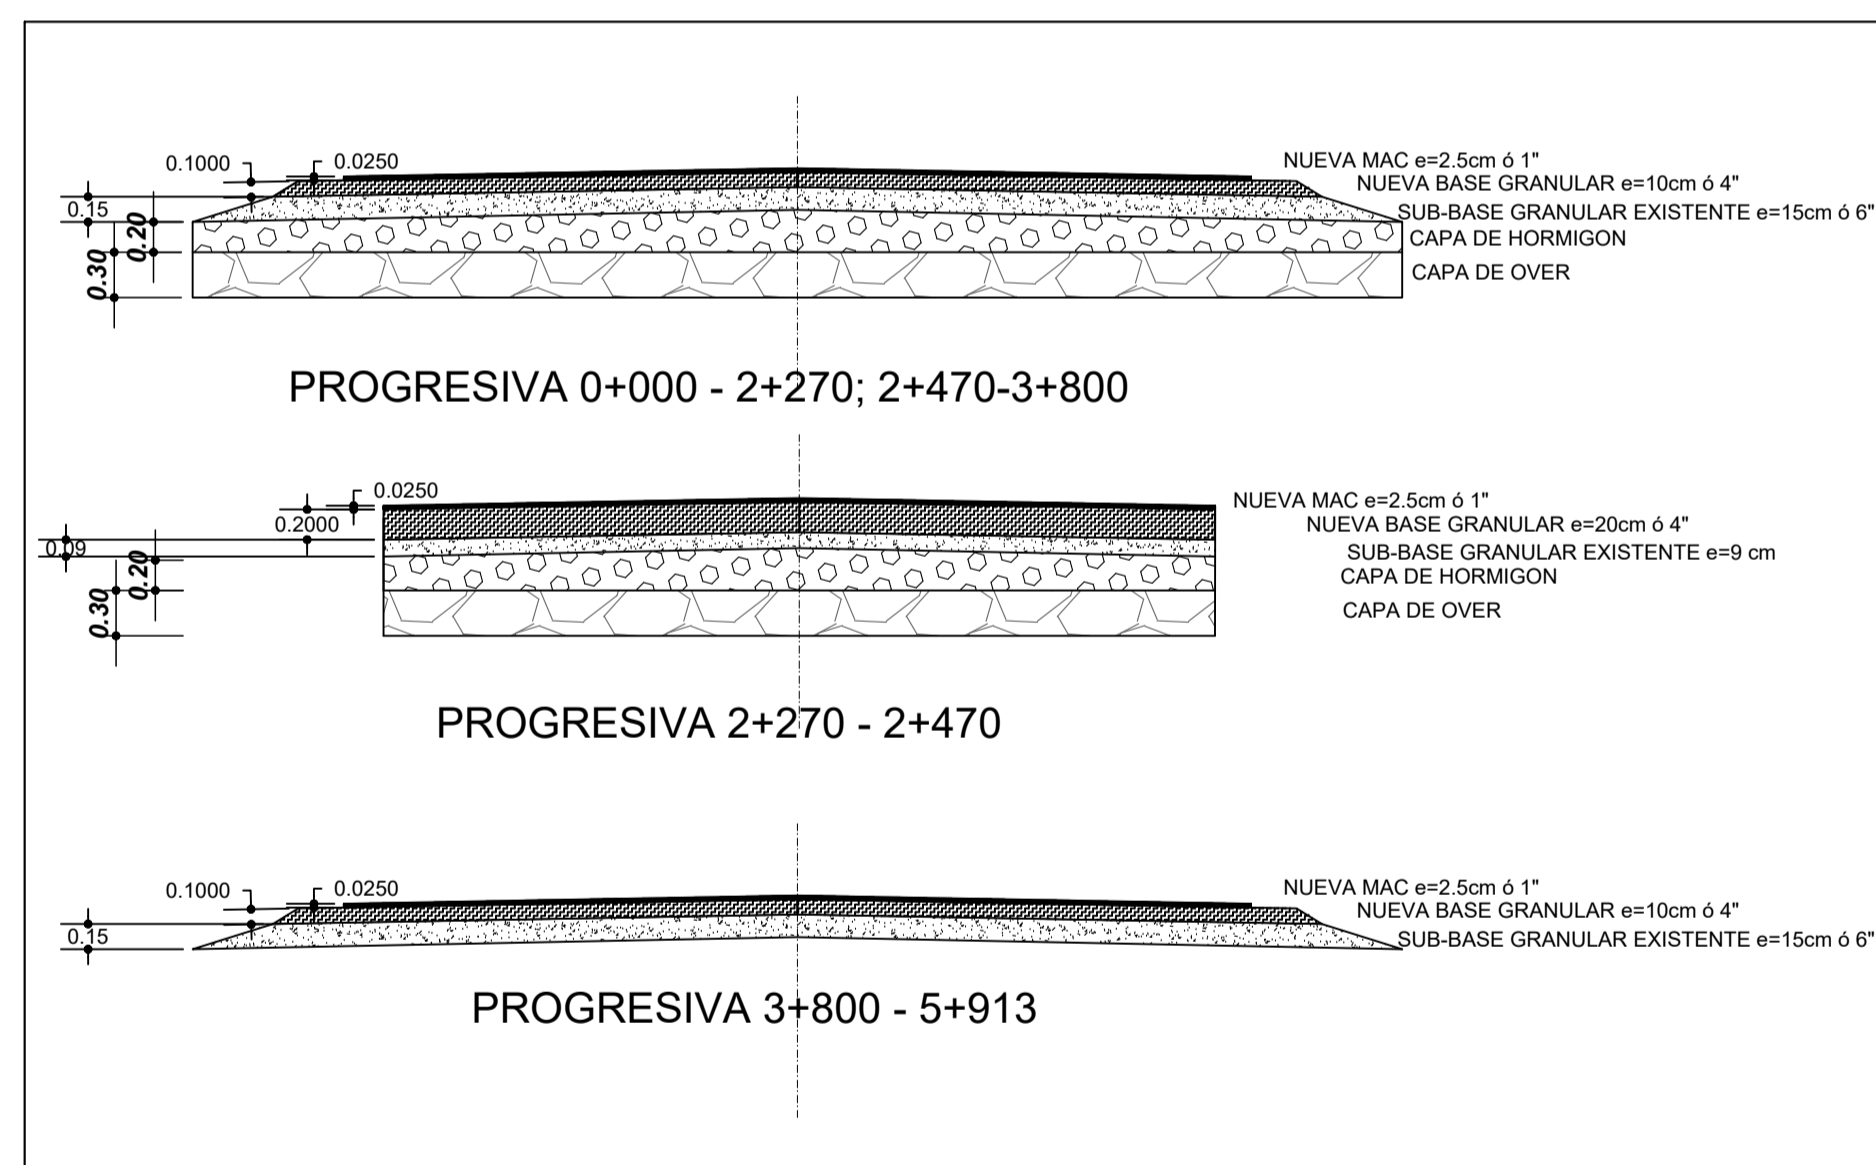

LEYENDA

- MAC e=1"
- BASE GRANULAR e=10cm
- BASE GRANULAR e=20cm
- SUBBASE EXISTENTE e=20cm
- SUBBASE a ELIMINAR e=5cm
- CAPA HORMIGON e=20cm
- CAPA OVER e=30cm
- ADOQUIN e=8cm
- CAMA DE ARENA e=5cm

UBICACION DE FUENTE AGUA

| FUENTE DE AGUA | KILOMETROS |
|------------------|--------------------|
| FUENTE DE AGUA A | 0+490 (Pampa Loro) |
| FUENTE DE AGUA B | 2+220 (Tajamar) |
| FUENTE DE AGUA C | 2+920 (Tajamar) |
| FUENTE DE AGUA D | 3+790 (Lagunas) |

CANTERAS EN OTROS SECTORES

| CANTERAS | UBICACION |
|-------------|--|
| CERRO MOCHO | Via Ignacio Escudero-Talara a 25km Ciudad de Sullana |
| MATACABALLO | Carretera Sechura - Bayovar a 19Km Ciudad Sechura |
| SOJO | Carretera Sullana - Paita Km 15+163 |
| SAN PEDRO | Carretera Piura - Sechura Km 39 |
| AVENDAÑO | Carretera Piura - Sechura - Bayovar Km 52+300 |
| MARIA JOSE | Carretera Sullana - Tambogrande Km 19+100 |

LEYENDA

- PARCELAS
- CAMINO SERVIDUMBRE
- PUENTE ALCANTARILLA
- PT POSTES
- VIVIENDAS
- BM
- 100.00 CURVA DE NIVEL



PROYECTO :
MEJORAMIENTO Y AMPLIACION DE LOS SERVICIOS DE TRANSITABILIDAD VEHICULAR CAMINO VECINAL PROG.0+000KM A PROG.5+902KM YAPATO,TAJAMAR Y PAMPA LORD, YAPATO, TAJAMAR (TAJARQUI)-DISTRITO DE SECHURA-PROVINCIA DE SECHURA-DEPARTAMENTO DE PIURA

UBICACION:
 Departamento:Piura
 Provincia:Sechura
 Distrito:Sechura
 Lugar: Yapato-Tajamar
 -Pampa de Loro

CONSULTOR:
Ing. Martin Francisco Fan Fiestas (C.I.P N° 107032) (C19373)

ESPECIALIDAD:
ARQUITECTURA
 PLANO:
PLANO CLAVE

RESPONSABLE:
Ing. Martin Francisco Fan Fiestas (C.I.P N° 107032) (C19373)

APROBADO:
 DIBUJO:

ESCALA:
1/5000
 FECHA:
MARZO 2022

LAMINA:
ARQUITECTURA PC-01